

## Modulopbygget konceptstald til attraktiv pris

Komplet staldløsning som er udviklet med henblik på lang levetid, høj hygiejne, kort vasketid, let tilsyn af grise og enkel teknologi.

**Staldens levetid:** stald er opført som "letstald" men forventet levetid er minimum 20 år. Der er valgt holdbare materialer, få samlinger og rustfri stål hvor muligt.

**Hygiejne:** lofter er udført med stålbeklædning, tæt fuget og uden skjulte samlinger. Vask og hygiejne er på "fjerkræ niveau" ligeledes er inventar udført i lukkede paneler, uden skjulte samlinger eller huller som kan gemme på bakterier og utøj. De Rustfri krybber er hævet over spalter så der let kan vaskes rent under.

**Kort vasketid:** glatte loftoverflader, stålblader på vægge og panelinventar vil reducere vasketid med ca. 50%, i forhold til traditionel stald, hvilket svarer til en besparelse pr. produceret gris på 1,20. Stald er særdeles velegnet til vaskerobot.

**Tilsyn:** Inventar i højde 80cm giver godt overblik og let adgang til stierne.

**Enkel teknologi:** Alt er automatiseret og daglige arbejdsrutiner består udelukkende af tilsyn og pleje af grisene. Både ventilation og foder kan tilkobles ekstern PC. Gylle udsluses ugentligt, dette sker automatisk.

### Stald indeholder ifølge skitse:

- 60 standardstier + 4 syge/opsamlingsstier + foderrum + indgangsparti.
- Vacutech gyllesystem, incl. pumpe 78m<sup>3</sup>/h
- Sunds Alfa betonspalter, alm. / velfærd (evt. fast gulv ifølge tilladelse)
- Paneltim inventar h. 80cm, alle beslag i rustfri
- Sprinkleranlæg køling
- Sprinkleranlæg iblødsætning
- Sygestier med enkeltdyrsautomater og drikkekop
- Skov ventilation med ny vægventil lysåben
- Alarmanlæg ifølge krav, desuden med vagt på silo og foder
- Funki foderanlæg incl. indtag fra udendørssilo
- 35m<sup>3</sup> udendørssilo
- Alt elarbejde, tavler, stik, lys og tilslutning teknik
- VVS, indføring, vandvarmer, bruser, taphaner i serviceafsnit
- Komplet råhus, tagrender afsluttes ved jord

**Design 1:** tørfoderløsning med ad lib fodring:

- Dobbeltautomater med integreret vand som kan aflukkes, eller alternativt alm. tørfoderautomat
- 1 drikkekop pr. sti
- Funki 60mm foderanlæg med kæde, automatisk start

**Design 2:** vådfoderløsning med restriktiv fodring:

- Rustfri krybber
- Sutte/bideventil over krybbe
- Integreret vådfoderrør
- Funki Vådfoderanlæg med 4.200L blanderkar, med indtag fra udendørssilo
- Separat foderindtag til sygestier

**Pris:** stald som skitseret med 1.260/1.380 stipladser, all inclusive, excl. moms

Design 1: **2.250,- /stiplads**

Design 2: **2.745,- /stiplads**

**Gyllekøling:** tillæg 125,-/stiplads

**Uden for pris / bygherre leverance:**

- Afrømning muld, byggefelt overtages kote -45cm
- Levering 120m3 egnet sandfyld til finafretning bund
- Køreveje til og omkring bygning
- Bortledning tagvand
- Stikledninger el og vand
- Gyllebeholder




Pris regnet hele Danmark med brofaste øer.

Kontakt os for en uforpligtende gennemgang

Hans Højer

+45 2343 8404

Design 1:  
60 stier a' 23 grise = 1380 stipladser

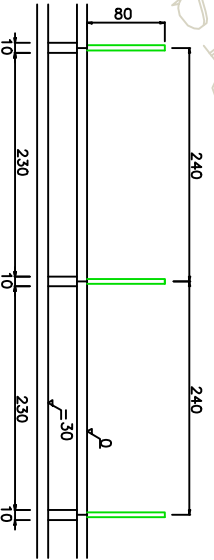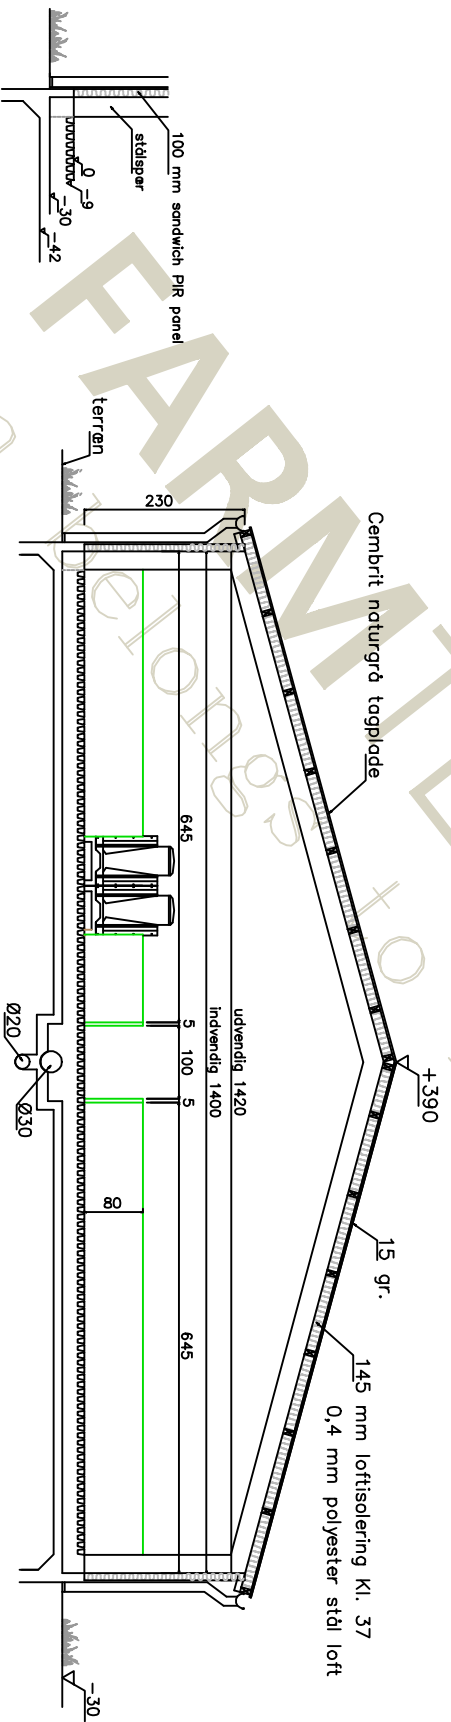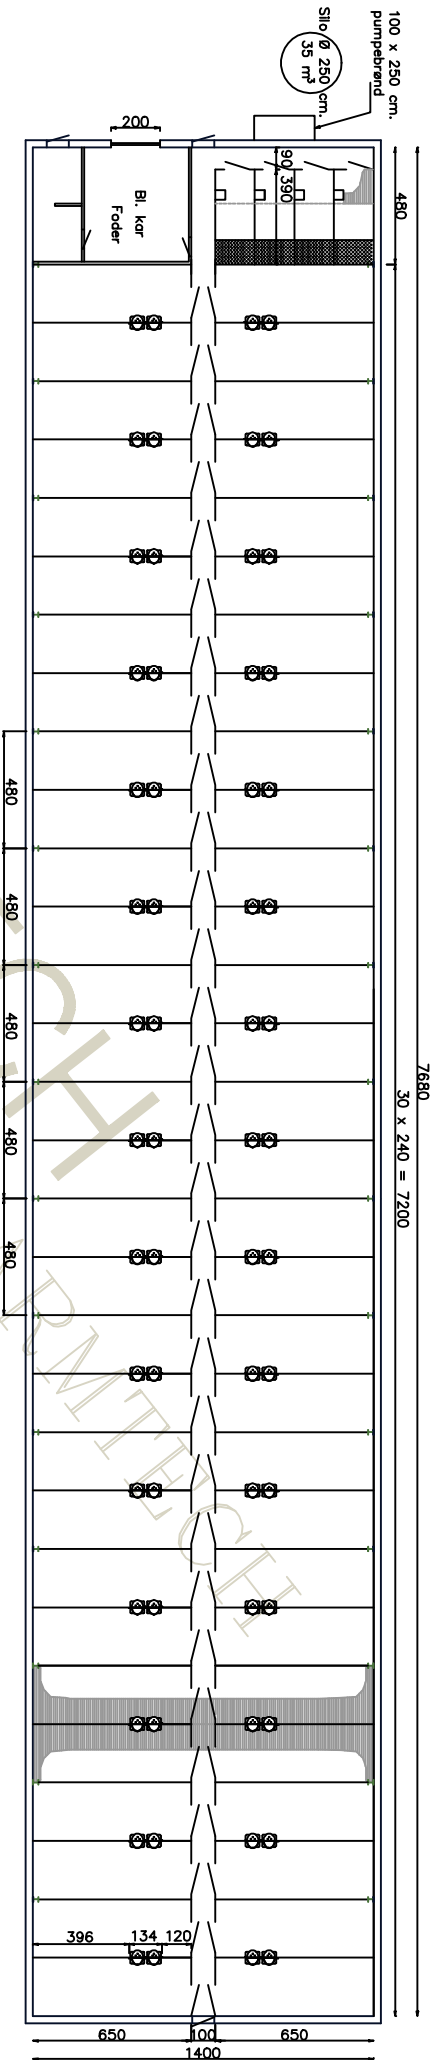

destil

FARMTECH

**FARMTECH**  
Building system  
Kægerupvej 2, DK-4160 Herfølge  
Tlf.: +45 23 43 84 04







Kunde: **Farmtech konceptstald**  
Tegn.Nr.:  
Tegningen ikke midløst

Design 1  
Dato: .  
Dato: .  
Dato: .  
Sign: .

Paneltill Agro fralægger sig ansvar for sticlindretninger, som ikke oplyder krav i love og bekendtgørelser vedr. opstaldning af svin.

Design 2:  
60 stier a' 21 grise = 1260 stipladser

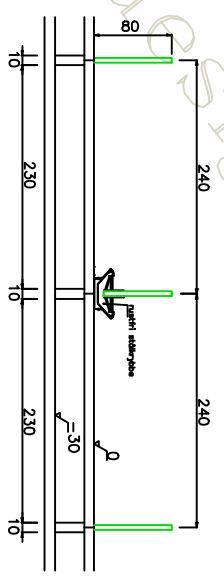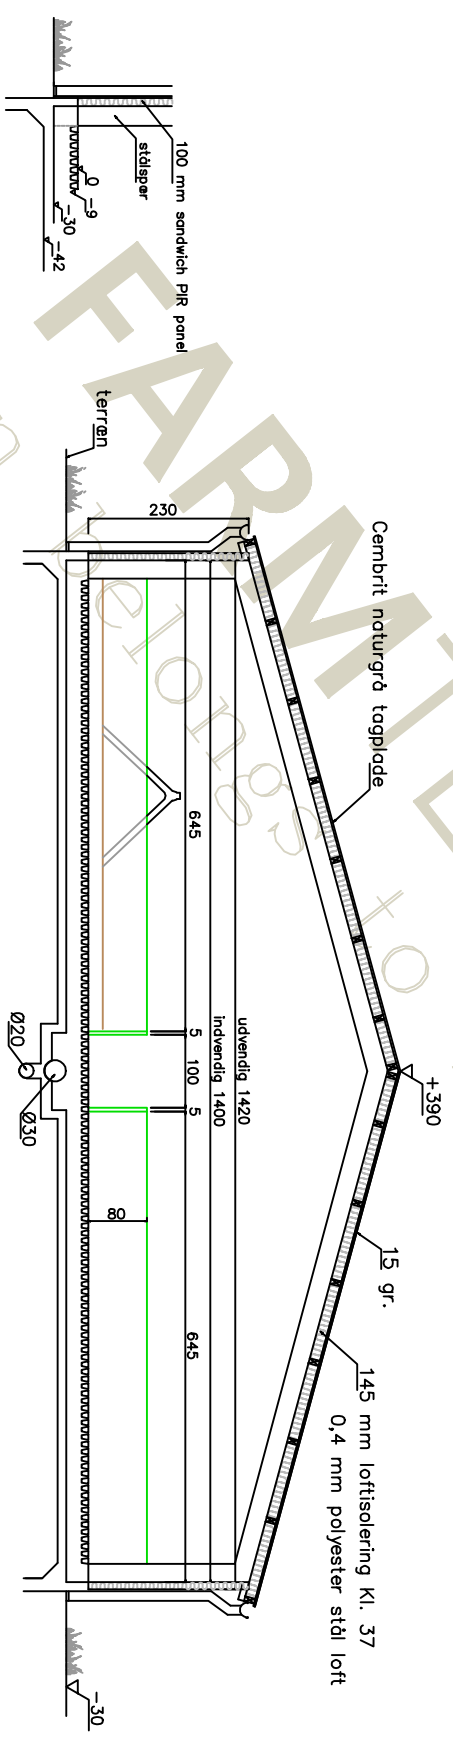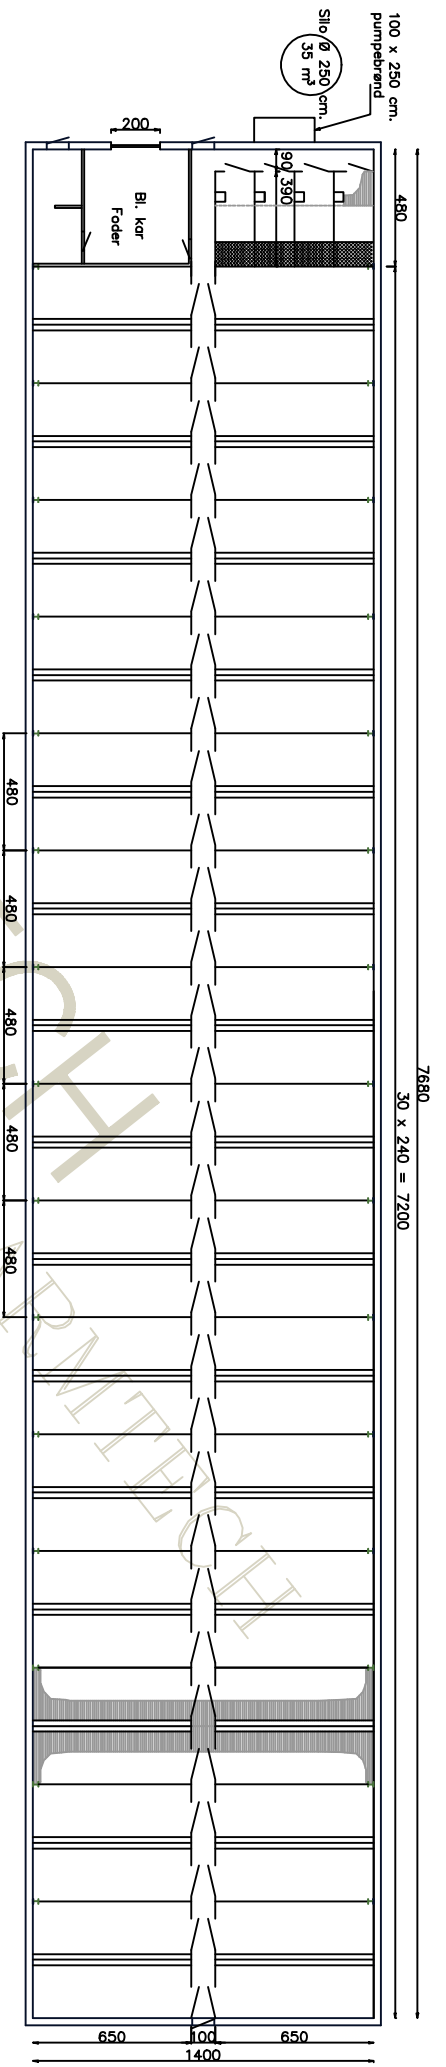

	
Kædetrupvej 2, DK-4160 Herfølge Tlf.: +45 23 43 84 04	
Kunde:	Farmtech konceptstald
Tegn.Nr.:	Tegningen ikke midløst
Dato: .	Dato: .
Dato: .	Dato: .
Design 2	
Panellin Agro fralægger sig ansvar for sticlindretninger, som ikke oplyder krav i love og bekendtgørelser vedr. opstaldning af svin.	
Mbl:cm	Sgn:.