FARMTECH
Slurry silo system

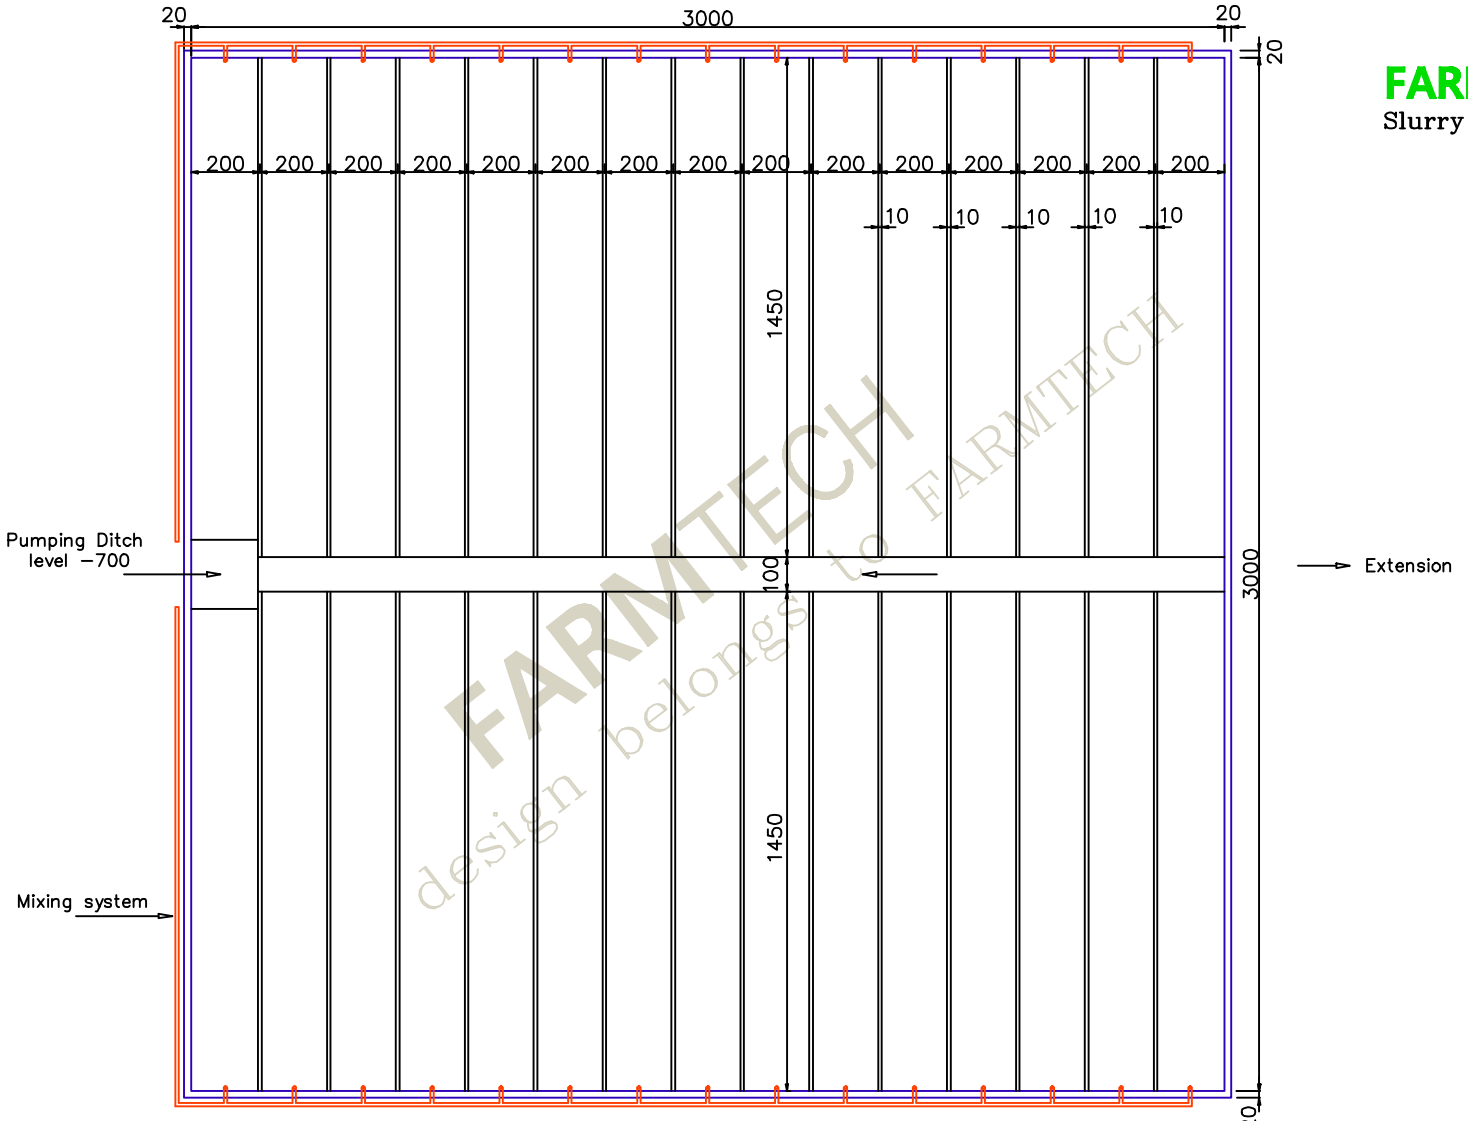

FARMTECH
design belongs to FARMTECH

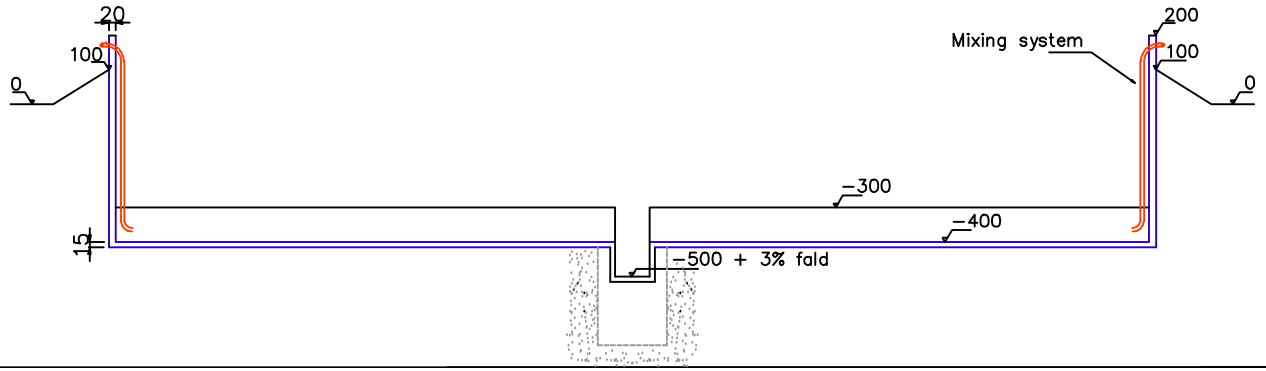

FARMTECH
Building system
Kagstrupvej 2, DK−4160 Herlufmagle Tlf.:+45 23 43 84 04

Kunde: Slurry silo	Tegn.Nr.: Tegningen ikke målfast	Mål:cm
Lev.adr.:	Dato: . Dato: . Dato: .	Sign.:

Paneltim Agro fralægger sig ansvar for staldindretninger, som ikke opfylder krav i love og bekendtgørelser vedr. opstaldning af svin.